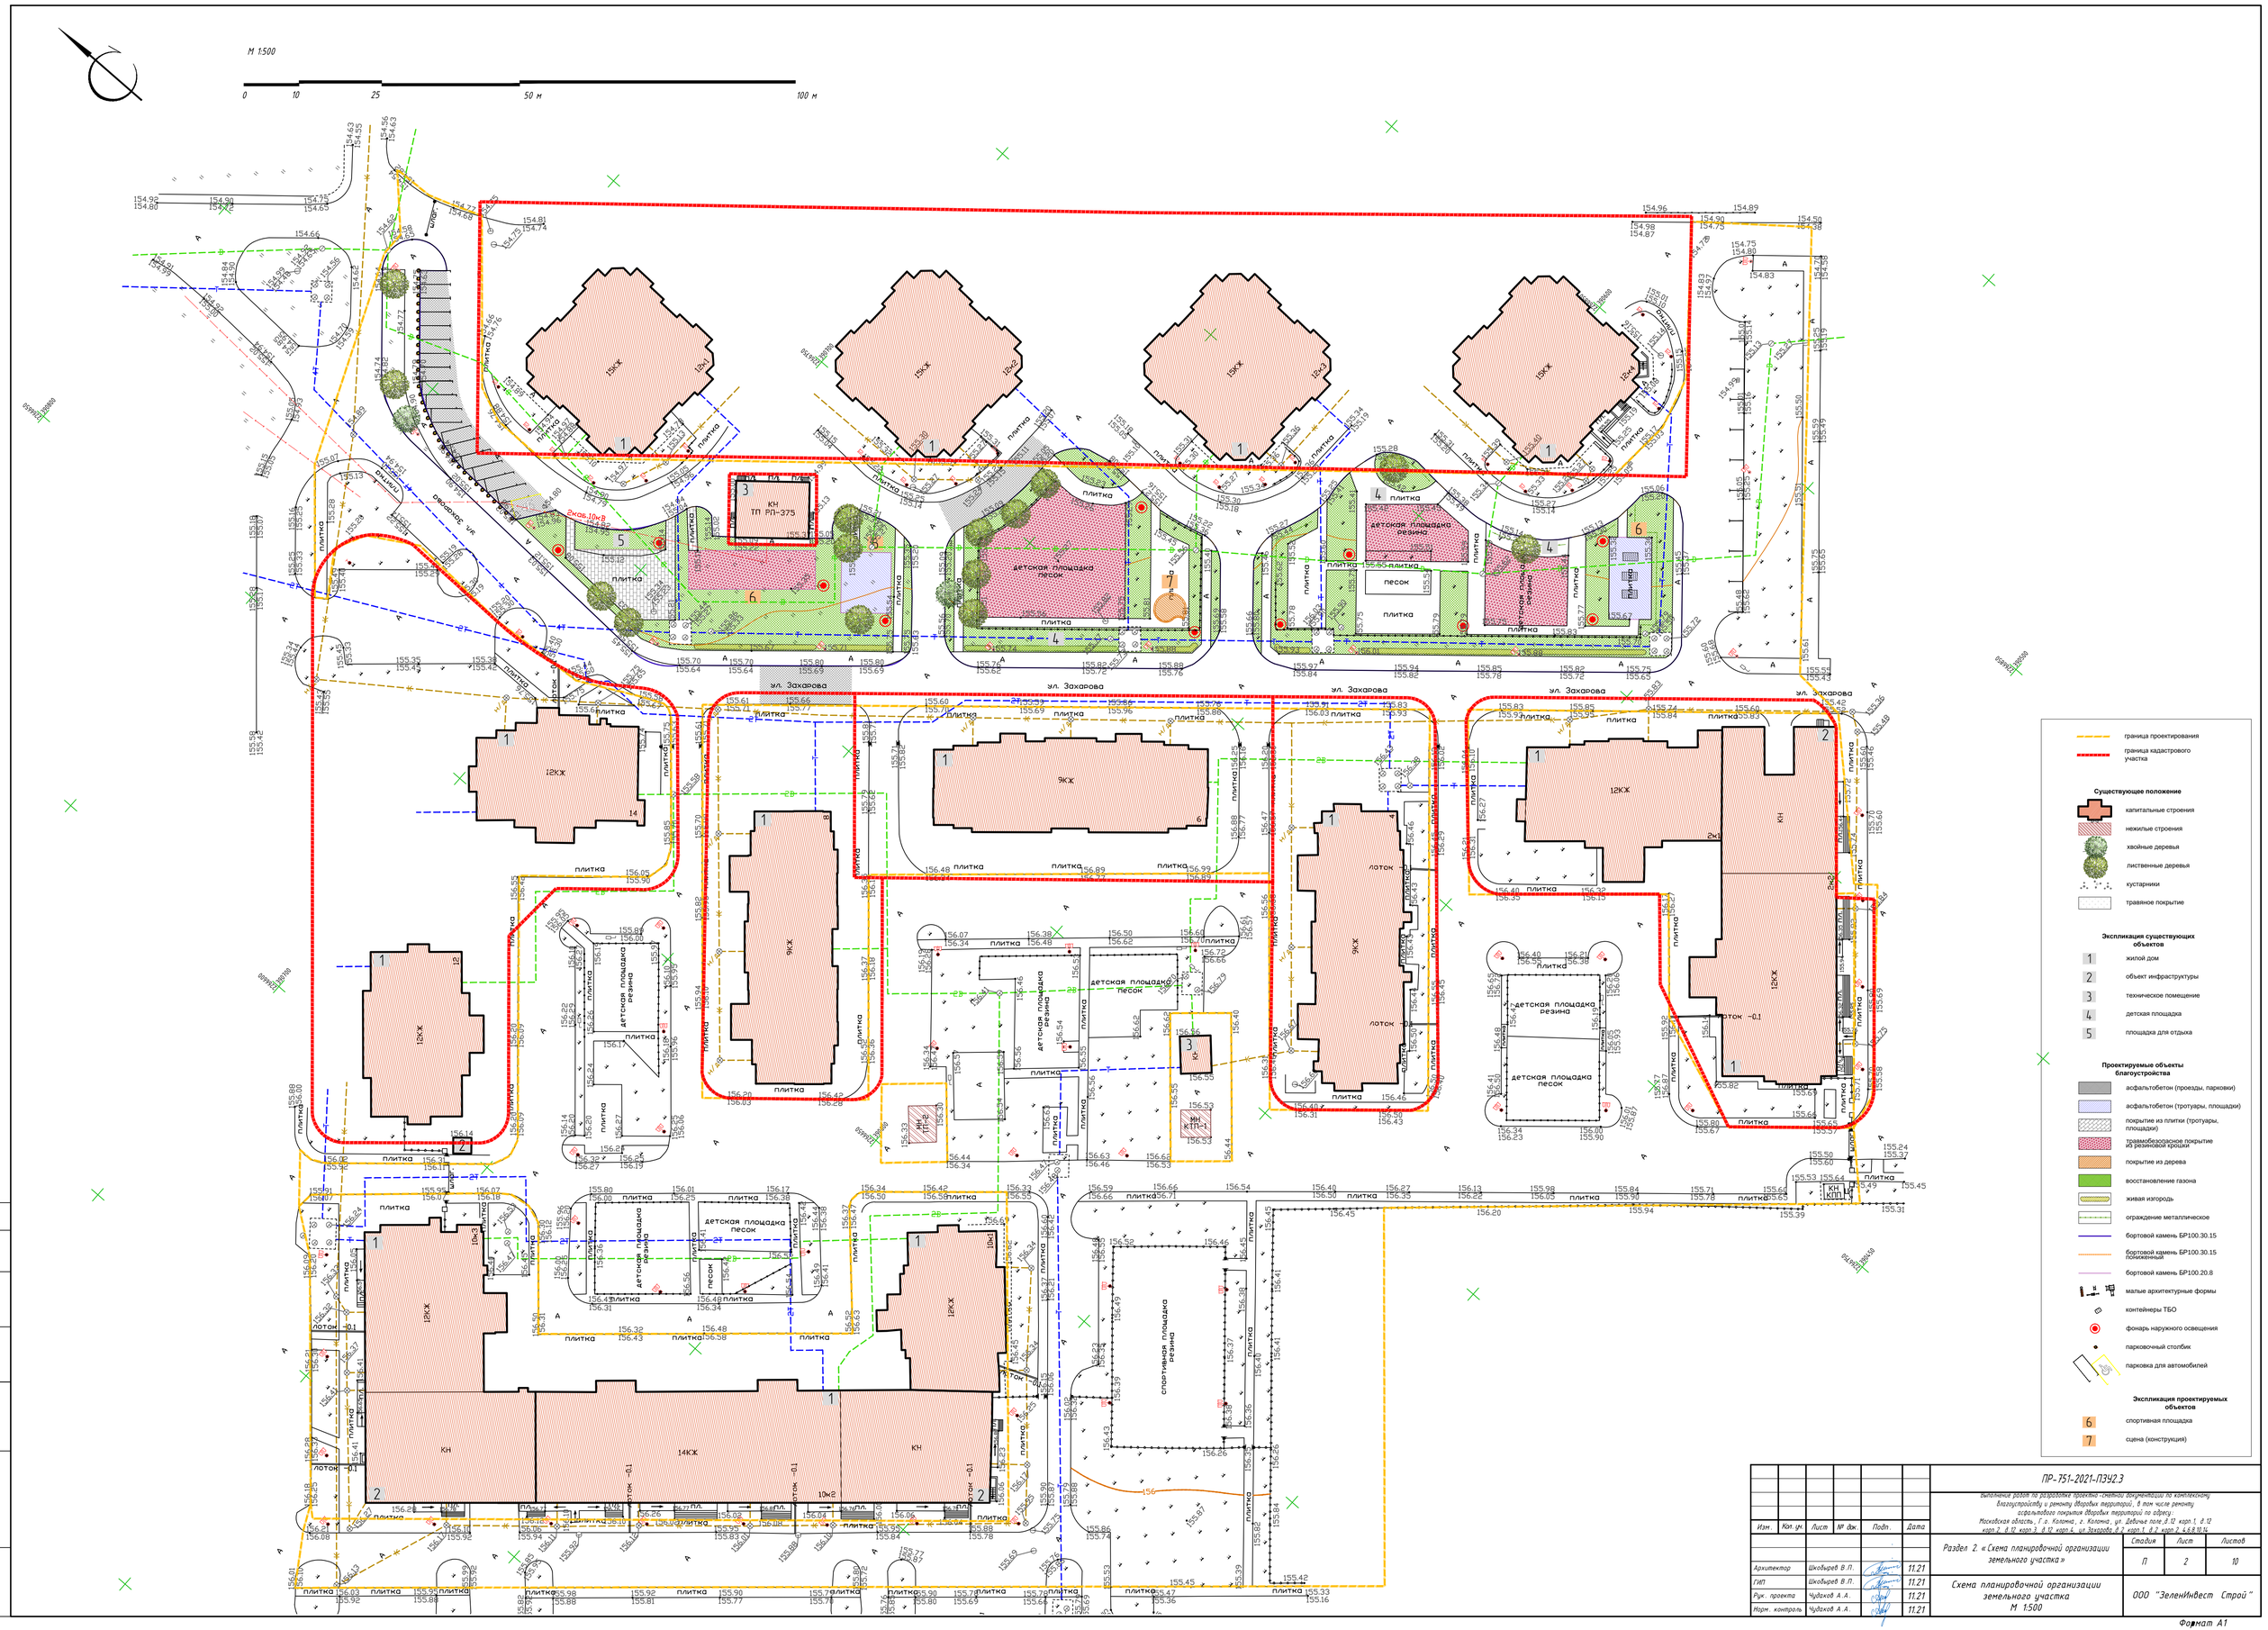

Изм.	Кол. уч.	Лист	№ док.	Подп.	Дата
Архитектор	Шкобырев В.П.				11.21
ГИП	Шкобырев В.П.				11.21
Рук. проекта	Чудаков А.А.				11.21
Норм. контроль	Чудаков А.А.				11.21

ПР-751-2021-ПЗУ2.3

Выполнение работ по разработке проектно-сметной документации по комплексному благоустройству и ремонту дворовых территорий, в том числе ремонту асфальтового покрытия дворовых территорий по адресу: Московская область, Г.о. Коломна, г. Коломна, ул. Девичье поле, д.12 корп.1, д.12 корп.2, д.12 корп.3, д.12 корп.4, ул.Захарова, д.2 корп.1, д.2 корп.2, 4,6,8,10,14

Раздел 2. «Схема планировочной организации земельного участка»

Стадия	Лист	Листов
П	2	10

Схема планировочной организации земельного участка М 1:500

ООО "ЗеленИнвест Строй"

Формат А1

Согласовано

Взам. инв. №

Подпись и дата

Инв. № подл.